Филиал ФГБУ "ФКП Росреестра" по Воронежской области

(полное наименование органа кадастрового учета)

КВ.1

КАДАСТРОВАЯ ВЫПИСКА О ЗЕМЕЛЬНОМ УЧАСТКЕ

"24" октября 2016 г. № 36-00/5001/16-657828

1	Кадастровый номер:	36:34:0102003:3821	2	Лист № 1	3	Всего листов: 5
4	Номер кадастрового квартала:	36:34:0102003				
5	Предыдущие номера: 36:34:0102003:516		6	Дата внесения номера в государственный кадастр недвижимости: 28.04.2016		
7	——					
8	Кадастровые номера объектов капитального строительства: ——					
9	Адрес (описание местоположения): Воронежская область, г Воронеж, ул Федора Тютчева, 93/3					
10	Категория земель: Земли населенных пунктов					
11	Разрешенное использование: комплексное освоение в целях жилищного строительства					
12	Площадь: 9332+/-34 кв. м					
13	Кадастровая стоимость: 18267390 руб.					
14	Система координат: СК кадастрового округа					
15	Сведения о правах:					

Правообладатель	Вид права, номер и дата регистрации	Особые отметки	Документ	Адрес для связи с правообладателем
Общество с ограниченной ответственностью "Воронежское монтажное управление-2"	Собственность, № 36-36/001-36/001/029/2016-910/1 от 26.05.2016	——	——	Почтовый адрес и (или) адрес электронной почты, по которым осуществляется связь с правообладателем земельного участка, отсутствует.

16	Особые отметки: ——	
17	Характер сведений государственного кадастра недвижимости (статус записи о земельном участке): Сведения об объекте имеют статус учтенные	
18	Дополнительные сведения:	
	18.1	Сведения о природных объектах, расположенных в пределах земельного участка: ——
	18.2	Кадастровые номера участков, образованных из земельного участка: ——
19	Сведения о кадастровых инженерах: Гревцева Юлия Александровна, 36-10-47, ООО "ЗемПроектСервис", 26.04.2016 г.	

ведущий инженер		Л. В. Новикова
(полное наименование должности)	(подпись)	(инициалы, фамилия)

М.П.

Филиал АУ «МФЦ»
в Железнодорожном районе г. Воронежа
394063, г. Воронеж, Ленинский пр-кт, д. 174п

Документ получен по электронным каналам связи с использованием электронной цифровой подписи

специалист (наименование должности) Сидельков Е.В. (Ф.И.О. специалиста, подпись)

25.10.16 (дата) 11:31 (время)

КВ.2

КАДАСТРОВАЯ ВЫПИСКА О ЗЕМЕЛЬНОМ УЧАСТКЕ

"24" октября 2016 г. № 36-00/5001/16-657828

1	Кадастровый номер:	36:34:0102003:3821	2	Лист № 2	3	Всего листов: 5

4 План (чертеж, схема) земельного участка

MapXtreme 2008 ® SDK Developer License, © 2008 Pitney Bowes MapInfo Corporation

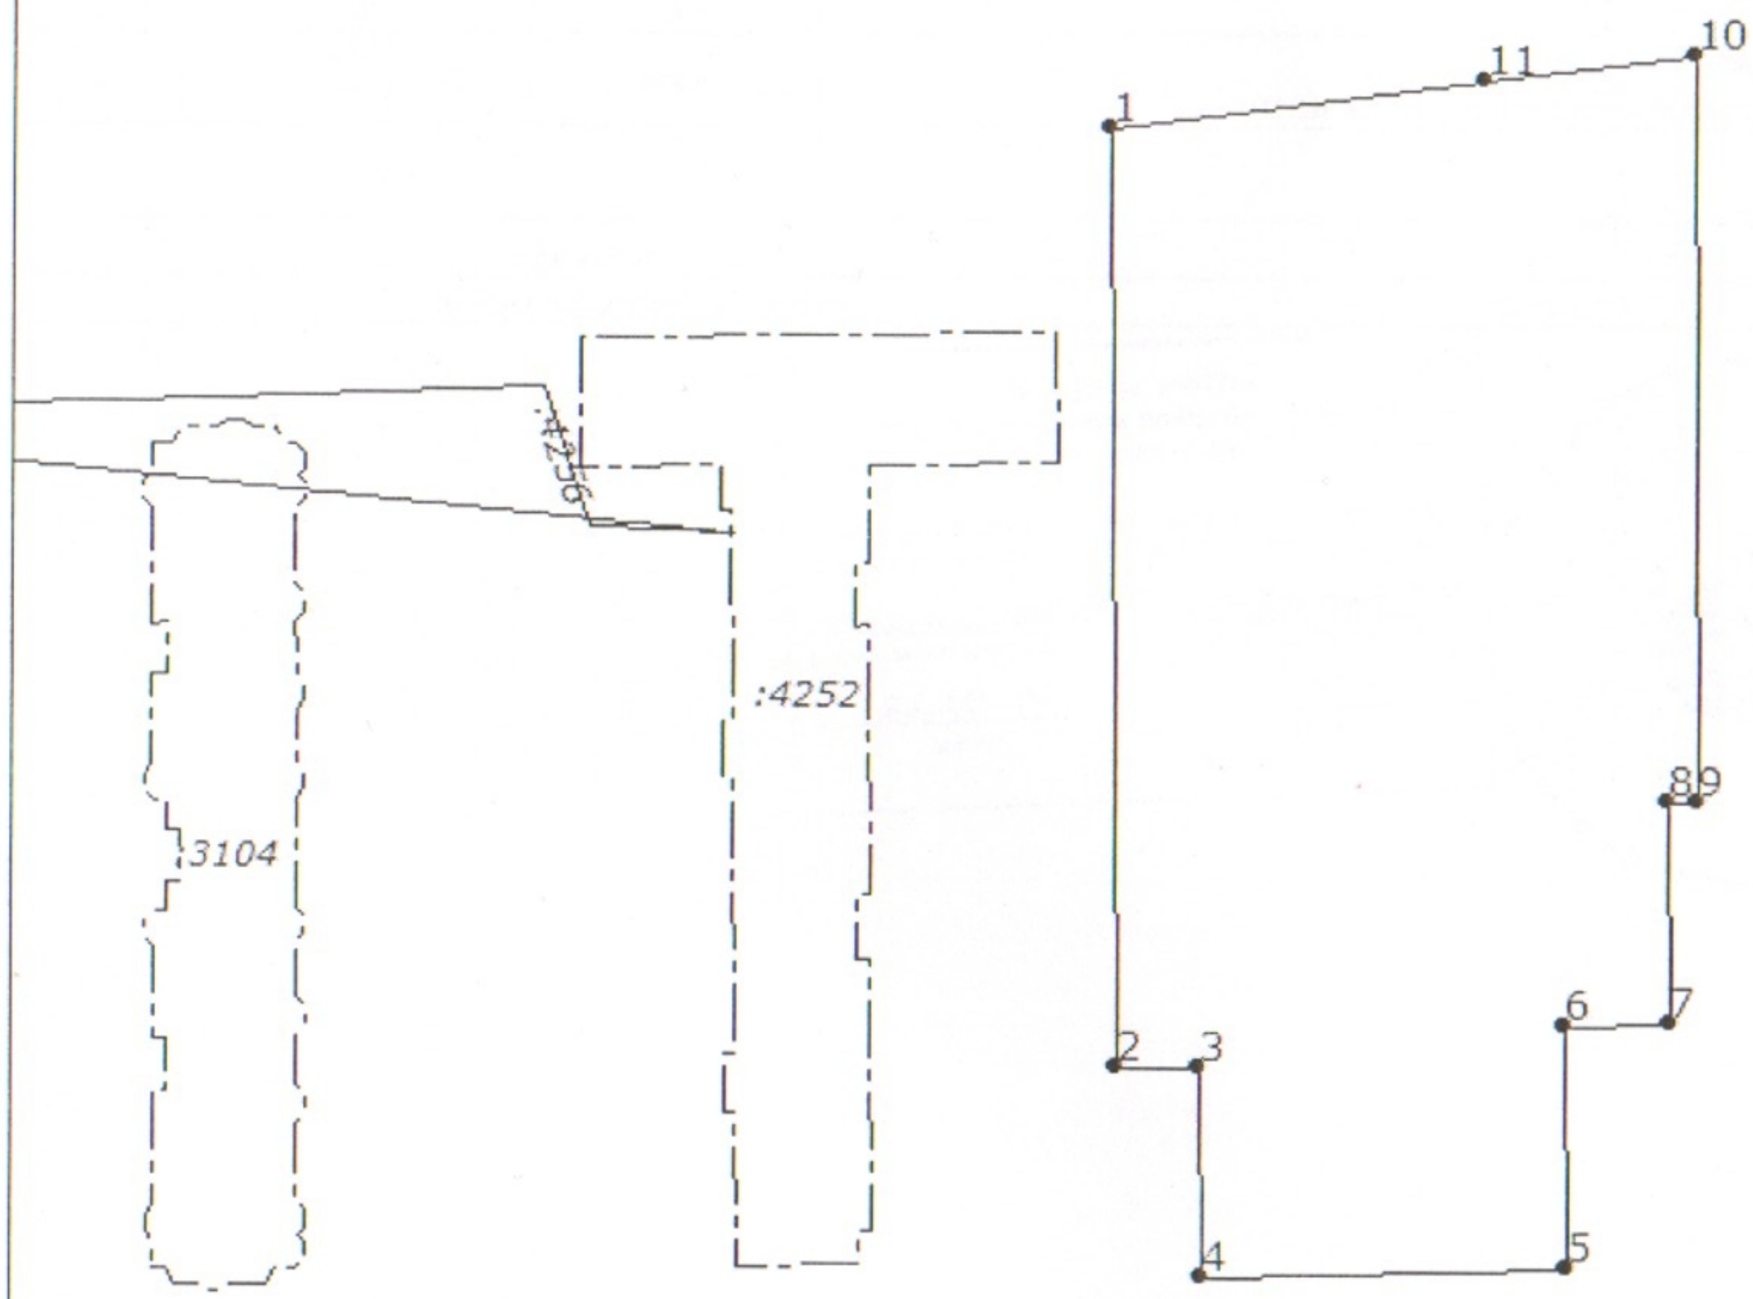

5 Масштаб 1:1500

Филиал АУ «МФЦ»
в Железнодорожном районе г. Воронежа
394063, г. Воронеж, Ленинский пр-кт, д. 174п
Документ получен по электронным каналам связи
с использованием электронной цифровой подписи
специалист Сидельников
25.10.16
11:31

ведущий инженер — Л. В. Новикова

(полное наименование должности) — (подпись) — (инициалы, фамилия)

М.П.

КВ.3

КАДАСТРОВАЯ ВЫПИСКА О ЗЕМЕЛЬНОМ УЧАСТКЕ

"24" октября 2016 г. № 36-00/5001/16-657828

1	Кадастровый номер:	36:34:0102003:3821	2	Лист № 3	3	Всего листов: 5

4 Сведения о частях земельного участка и обременениях

Номер п/п	Учетный номер части	Площадь (м²)	Характеристика части
1	2	3	4
1	—	весь	Ипотека в силу закона участники долевого строительства по договорам участия в долевом строительстве

ведущий инженер		Л. В. Новикова
(полное наименование должности)	(подпись)	(инициалы, фамилия)

М.П.

Филиал АУ «МФЦ»
в Железнодорожном районе г. Воронежа
394063, г. Воронеж, Ленинский пр-кт, д. 174п

Документ получен по электронным каналам связи
с использованием электронной цифровой подписи

специалист (наименование должности)
Сиденко Е.В (Ф.И.О. специалиста, подпись)
25.10.16 (дата)
11:31 (время)

КВ.5

КАДАСТРОВАЯ ВЫПИСКА О ЗЕМЕЛЬНОМ УЧАСТКЕ

"24" октября 2016 г. № 36-00/5001/16-657828

1	Кадастровый номер:	36:34:0102003:3821	2	Лист № 4	3	Всего листов: 5

4 Описание местоположения границ земельного участка

Номер п/п	Номер точки	Номер точки	Дирекционный угол	Горизонтальное проложение (м)	Описание закрепления на местности	Кадастровые номера смежных участков	Особые отметки
1	2	3	4	5	6	7	8
1	1	11	82° 38'	45.62	—	—	—
2	2	1	359° 29'	114.53	—	36:34:0102003:3822	Адрес отсутствует
3	3	2	270° 38'	10	—	36:34:0102003:3822	Адрес отсутствует
4	4	3	359° 27'	25.33	—	36:34:0102003:3822	Адрес отсутствует
5	5	4	268° 24'	44.54	—	36:34:0102003:3448	Адрес отсутствует
6	6	5	179° 27'	29.55	—	36:34:0102003:3820	Адрес отсутствует
7	7	6	269° 27'	12.50	—	36:34:0102003:3820	Адрес отсутствует
8	8	7	179° 27'	27.17	—	36:34:0102003:3820	Адрес отсутствует
9	9	8	269° 31'	3.50	—	36:34:0102003:3820	Адрес отсутствует
10	10	9	179° 30'	90.96	—	36:34:0102003:3820	Адрес отсутствует
11	11	10	82° 38'	25.41	—	—	—

ведущий инженер		Л. В. Новикова
(полное наименование должности)	(подпись)	(инициалы, фамилия)

М.П.

Филиал АУ «МФЦ»
в Железнодорожном районе г. Воронежа
394063, г. Воронеж, Ленинский пр-кт, д. 174п

Документ получен по электронным каналам связи
с использованием электронной цифровой подписи

специалист (наименование должности)
Сиденко Е.В (Ф.И.О. специалиста, подпись)
25.10.16 (дата)
11:31 (время)

КВ.6

КАДАСТРОВАЯ ВЫПИСКА О ЗЕМЕЛЬНОМ УЧАСТКЕ

"24" октября 2016 г. № 36-00/5001/16-657828

1	Кадастровый номер:	36:34:0102003:3821	2	Лист № 5	3	Всего листов: 5

4 Описание поворотных точек границы земельного участка

Номер точки	Координаты		Описание закрепления на местности	Особые отметки (точность определения)
	X	Y		
1	2	3	4	5
1	522178.24	1307663.79	—	0.10
2	522063.71	1307664.81	—	0.10
3	522063.60	1307674.81	—	0.10
4	522038.27	1307675.05	—	0.10
5	522039.52	1307719.57	—	0.10
6	522069.07	1307719.29	—	0.10
7	522069.19	1307731.79	—	0.10
8	522096.36	1307731.53	—	0.10
9	522096.39	1307735.03	—	0.10
10	522187.35	1307734.23	—	0.10
11	522184.09	1307709.03	—	0.10

ведущий инженер		Л. В. Новикова
(полное наименование должности)	(подпись)	(инициалы, фамилия)

М.П.

Филиал АУ «МФЦ»
в Железнодорожном районе г. Воронежа
394063, г. Воронеж, Ленинский пр-кт, д. 174п

Документ получен по электронным каналам связи
с использованием электронной цифровой подписи

специалист — (наименование должности)
Сидорко Е.В — (Ф.И.О. специалиста, подпись)
25.10.16 — (дата)
11:31 — (время)