Филиал ФГБУ "ФКП Росреестра" по Воронежской области

(полное наименование органа кадастрового учета)

КВ.1

КАДАСТРОВАЯ ВЫПИСКА О ЗЕМЕЛЬНОМ УЧАСТКЕ

"24" октября 2016 г. № 36-00/5001/16-657866

1	Кадастровый номер:	36:34:0102003:3448	2	Лист № 1	3	Всего листов: 4
4	Номер кадастрового квартала:	36:34:0102003				
5	Предыдущие номера: 36:34:0102003:519		6	Дата внесения номера в государственный кадастр недвижимости: 23.12.2015		
7	——					
8	Кадастровые номера объектов капитального строительства: 36:34:0102003:4256					
9	Адрес (описание местоположения): Воронежская область, г Воронеж, ул Федора Тютчева, 93/4					
10	Категория земель: Земли населенных пунктов					
11	Разрешенное использование: многоквартирные многоэтажные жилые дома, магазины товаров первой необходимости, универсамы, предприятия общественного питания: рестораны, столовые, кафе, закусочные, бары, мастерские и салоны бытовых услуг, косметические салоны, парикмахерские, массажные кабинеты, аптеки, аптечные пункты					
12	Площадь: 13473+/-41 кв. м					
13	Кадастровая стоимость: 50404109.76 руб.					
14	Система координат: СК кадастрового округа					
15	Сведения о правах:					

Правообладатель	Вид права, номер и дата регистрации	Особые отметки	Документ	Адрес для связи с правообладателем
Общество с ограниченной ответственностью "Воронежское монтажное управление-2"	Собственность, № 36-36/001-36/001/118/2016-18/1 от 22.01.2016	——	——	Почтовый адрес и (или) адрес электронной почты, по которым осуществляется связь с правообладателем земельного участка, отсутствует.

16	Особые отметки: Для данного земельного участка обеспечен доступ посредством земельного участка (земельных участков) с кадастровым номером (кадастровыми номерами) 36:34:0102003:516.	
17	Характер сведений государственного кадастра недвижимости (статус записи о земельном участке): Сведения об объекте имеют статус учтенные	
18	Дополнительные сведения:	
	18.1	Сведения о природных объектах, расположенных в пределах земельного участка: ——
	18.2	Кадастровые номера участков, образованных из земельного участка: ——
19	Сведения о кадастровых инженерах: Гревцева Юлия Александровна, 36-10-47, ООО "ЗемПроектСервис", 17.12.2015 г.	

ведущий инженер		Л. В. Новикова
(полное наименование должности)	(подпись)	(инициалы, фамилия)

Филиал АУ «МФЦ»
в Железнодорожном районе г. Воронежа
394063, г. Воронеж, Ленинский пр-кт, д. 174п

Документ получен по электронным каналам связи
с использованием электронной цифровой подписи

специалист (наименование должности) Сидельков Е.В. (Ф.И.О. специалиста, подпись)

25.10.16 (дата) 11:36 (время)

М.П.

КВ.2

КАДАСТРОВАЯ ВЫПИСКА О ЗЕМЕЛЬНОМ УЧАСТКЕ

"24" октября 2016 г. № 36-00/5001/16-657866

1	Кадастровый номер:	36:34:0102003:3448	2	Лист № 2	3	Всего листов: 4

4 План (чертеж, схема) земельного участка

MapXtreme 2008 ® SDK Developer License, © 2008 Pitney Bowes MapInfo Corporation

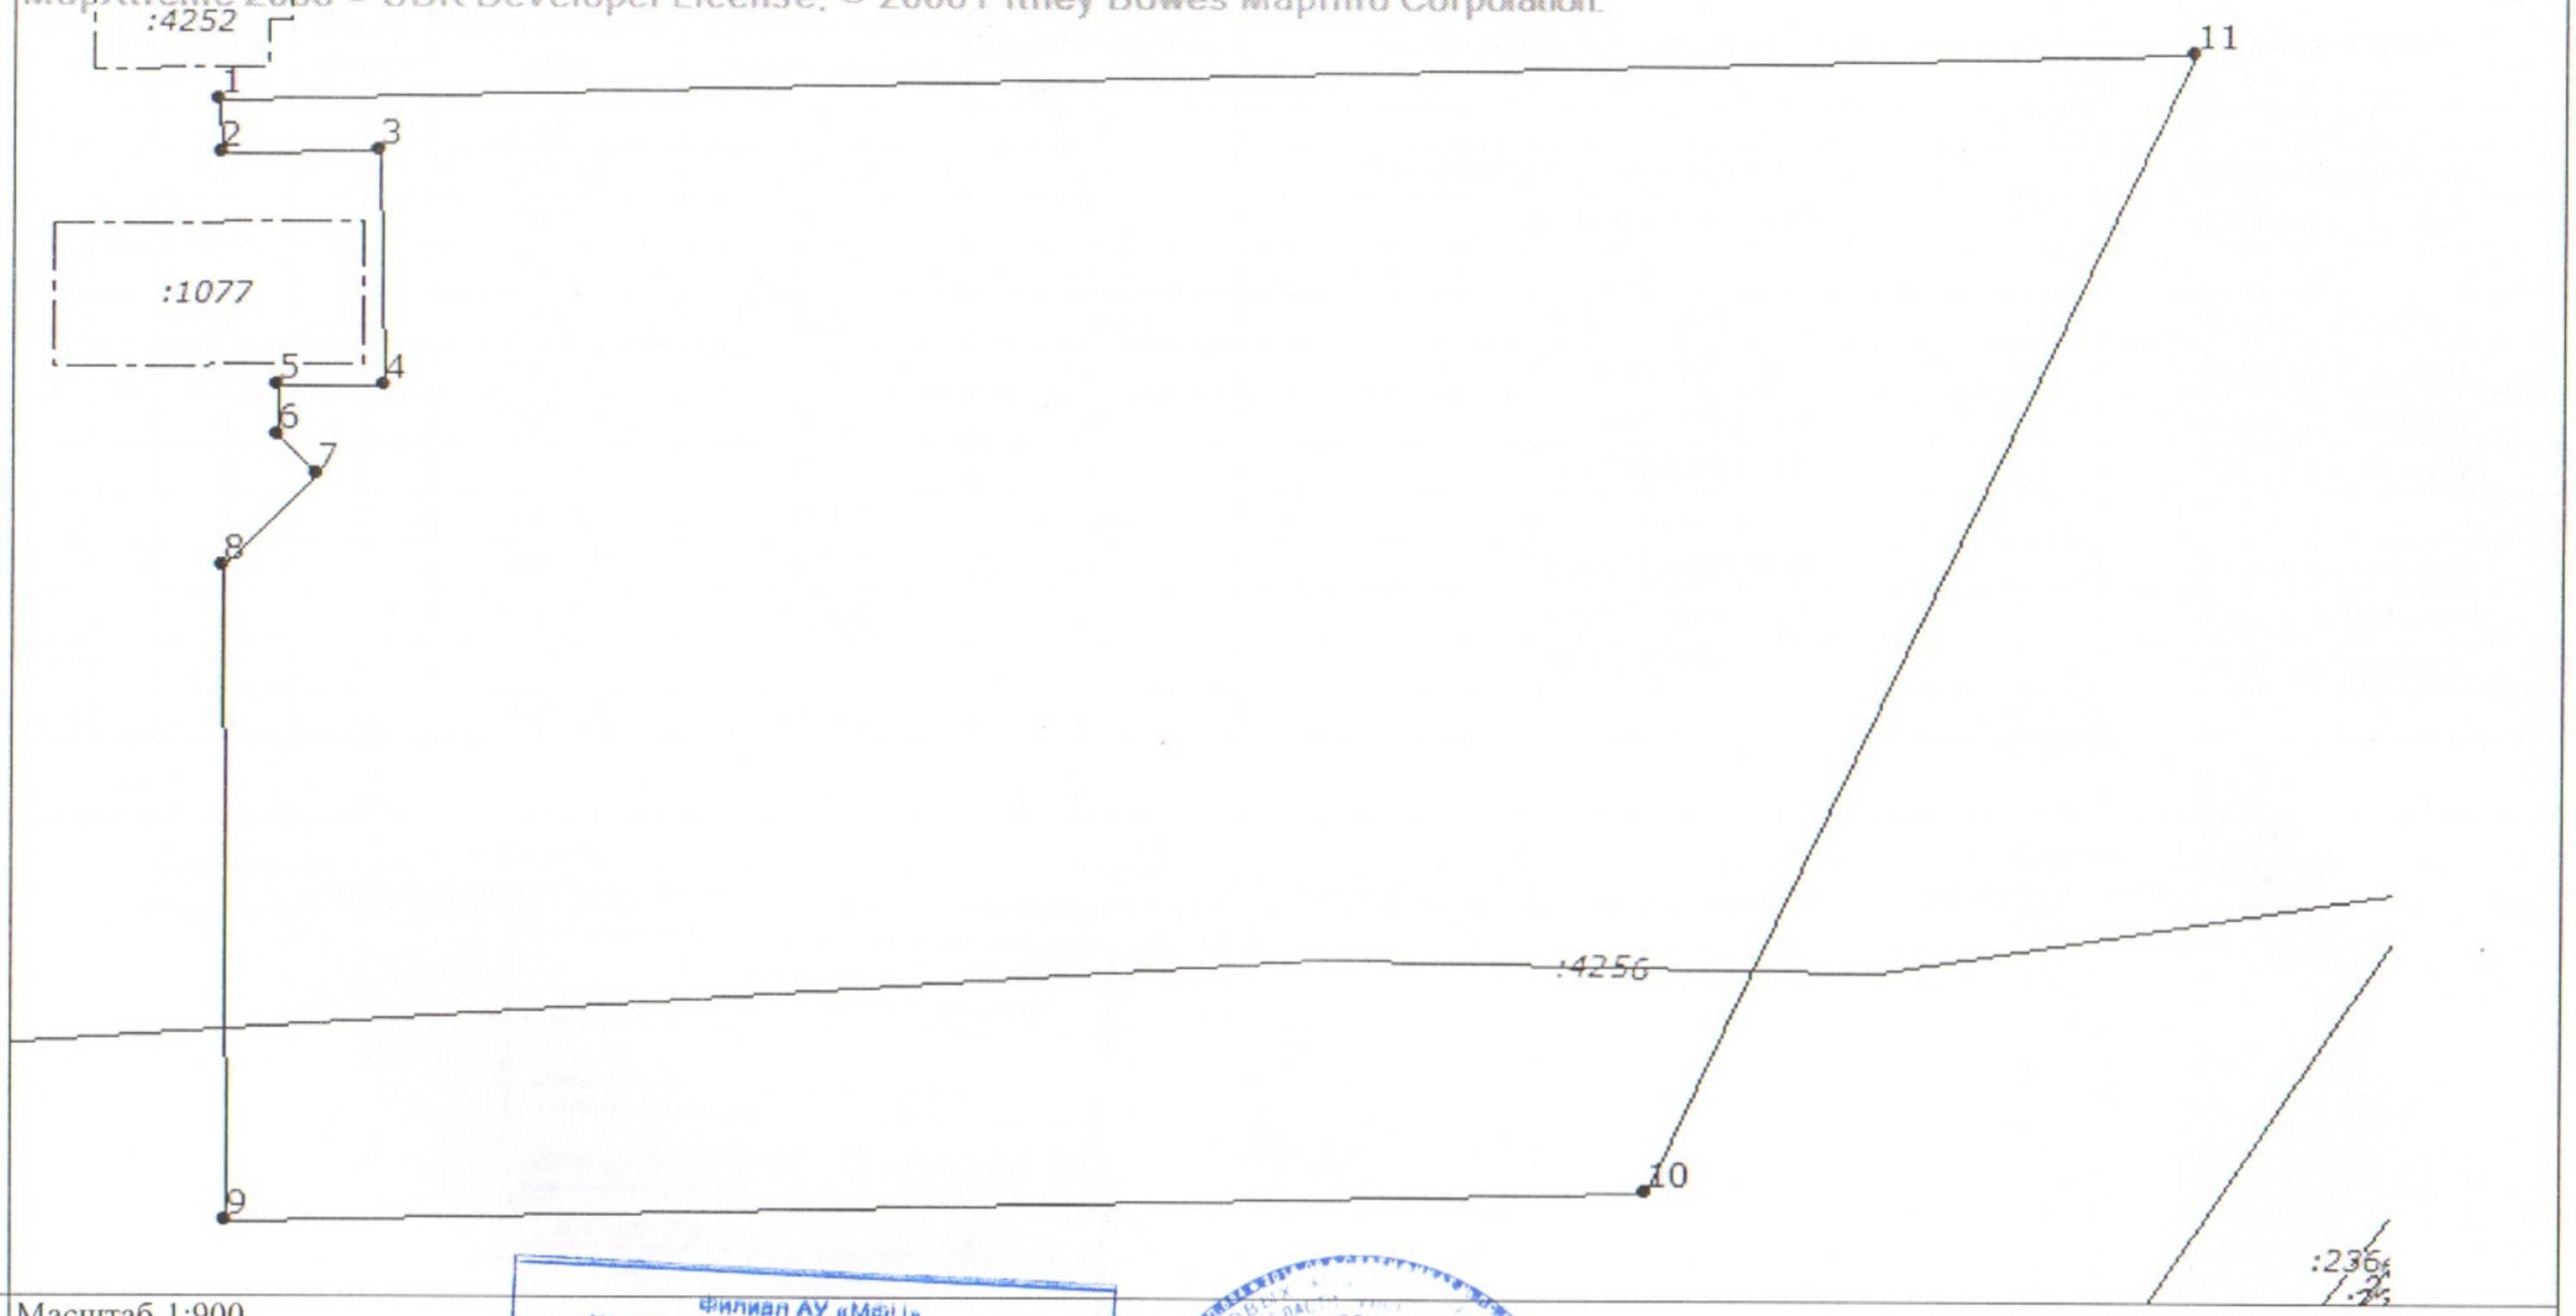

5 Масштаб 1:900

Филиал АУ «МФЦ»
в Железнодорожном районе г. Воронежа
394063, г. Воронеж, Ленинский пр-кт, д. 174п

Документ получен по электронным каналам связи
с использованием электронной цифровой подписи

ведущий инженер		Сидненко Е.В.	Л. В. Новикова
(полное наименование должности)	(наименование должности)	(Ф.И.О. специалиста, подпись)	(инициалы, фамилия)
	25.10.16 (дата)	11:36 (время)	

(подпись)

М.П.

КВ.5

КАДАСТРОВАЯ ВЫПИСКА О ЗЕМЕЛЬНОМ УЧАСТКЕ

"24" октября 2016 г. № 36-00/5001/16-657866

1	Кадастровый номер:	36:34:0102003:3448	2	Лист № 3	3	Всего листов: 4

4 Описание местоположения границ земельного участка

Номер п/п	Номер точки	Номер точки	Дирекционный угол	Горизонтальное проложение (м)	Описание закрепления на местности	Кадастровые номера смежных участков	Особые отметки
1	2	3	4	5	6	7	8
1	1	11	88° 24'	167.69	—	36:34:0102003:3820, 36:34:0102003:3822	Адрес отсутствует
2	2	1	358° 25'	4.34	—	36:34:0102003:3449	Адрес отсутствует
3	3	2	269° 9'	13.52	—	—	—
4	4	3	359° 2'	20.07	—	36:34:0102003:518	Адрес отсутствует
5	5	4	89° 33'	9	—	36:34:0102003:518	Адрес отсутствует
6	6	5	359° 36'	4.28	—	36:34:0102003:518	Адрес отсутствует
7	7	6	315° 11'	4.58	—	36:34:0102003:518	Адрес отсутствует
8	8	7	44° 49'	11.15	—	—	—
9	9	8	359° 27'	55.97	—	36:34:0102003:3449	Адрес отсутствует
10	10	9	268° 35'	120.49	—	36:34:0102003:517	Адрес отсутствует
11	10	-	-° -'	-	—	36:34:0102003:25	Адрес отсутствует
12	11	10	205° 24'	107.83	—	—	—

ведущий инженер		Л. В. Новикова
(полное наименование должности)	(подпись)	(инициалы, фамилия)

М.П.

Филиал АУ «МФЦ»
в Железнодорожном районе г. Воронежа
394063, г. Воронеж, Ленинский пр-кт, д. 174п

Документ получен по электронным каналам связи
с использованием электронной цифровой подписи

специалист — (наименование должности)
Сидько Е.В. — (Ф.И.О. специалиста, подпись)
25.10.16 — (дата)
11:36 — (время)

КВ.6

КАДАСТРОВАЯ ВЫПИСКА О ЗЕМЕЛЬНОМ УЧАСТКЕ

"24" октября 2016 г. № 36-00/5001/16-657866

1	Кадастровый номер:	36:34:0102003:3448	2	Лист № 4	3	Всего листов: 4

4 Описание поворотных точек границы земельного участка

Номер точки	Координаты		Описание закрепления на местности	Особые отметки (точность определения)
	X	Y		
1	2	3	4	5
1	522036.99	1307629.34	—	0.10
2	522032.65	1307629.46	—	0.10
3	522032.85	1307642.98	—	0.10
4	522012.78	1307643.32	—	0.10
5	522012.71	1307634.32	—	0.10
6	522008.43	1307634.35	—	0.10
7	522005.18	1307637.58	—	0.10
8	521997.27	1307629.72	—	0.10
9	521941.30	1307630.25	—	0.10
10	521944.29	1307750.70	—	0.10
11	522041.69	1307796.96	—	0.10

ведущий инженер		Л. В. Новикова
(полное наименование должности)	(подпись)	(инициалы, фамилия)

М.П.

Филиал АУ «МФЦ»
в Железнодорожном районе г. Воронежа
394063, г. Воронеж, Ленинский пр-кт, д. 174п

Документ получен по электронным каналам связи
с использованием электронной цифровой подписи

специалист (наименование должности) Сиренко К.Р. (Ф.И.О. специалиста, подпись)

25.10.16 (дата) 11:37 (время)